



Aarburg

zentral ideal!

Gemeinde Aarburg
Bau Planung Umwelt

Städtchen 37
Postfach 32
4663 Aarburg

Fon 062 787 14 70
Fax 062 787 14 10
E-Mail bpu@aarburg.ch
Web www.aarburg.ch

Publikation im
Allgemeinen Anzeiger
vom 13.08.2009

Neubau Strickereistrasse


Ab **Montag 17. August 2009** bis Ende Jahr wird die Strickereistrasse inkl. Werkleitungen neu gebaut. Anschliessend werden die Werkleitungen in der Zimmerlistrasse erneuert und der Neubau des Trottoirs erstellt.

Die Strickereistrasse verbindet die Zimmerlistrasse mit dem Kreisel an der Bahnhofstrasse.

Während der Bauzeit ist mit Behinderungen und Baustellenverkehr auf der Zimmerlistrasse zu rechnen.

Bau Planung Umwelt

Aarburg, 29. Juni 2009

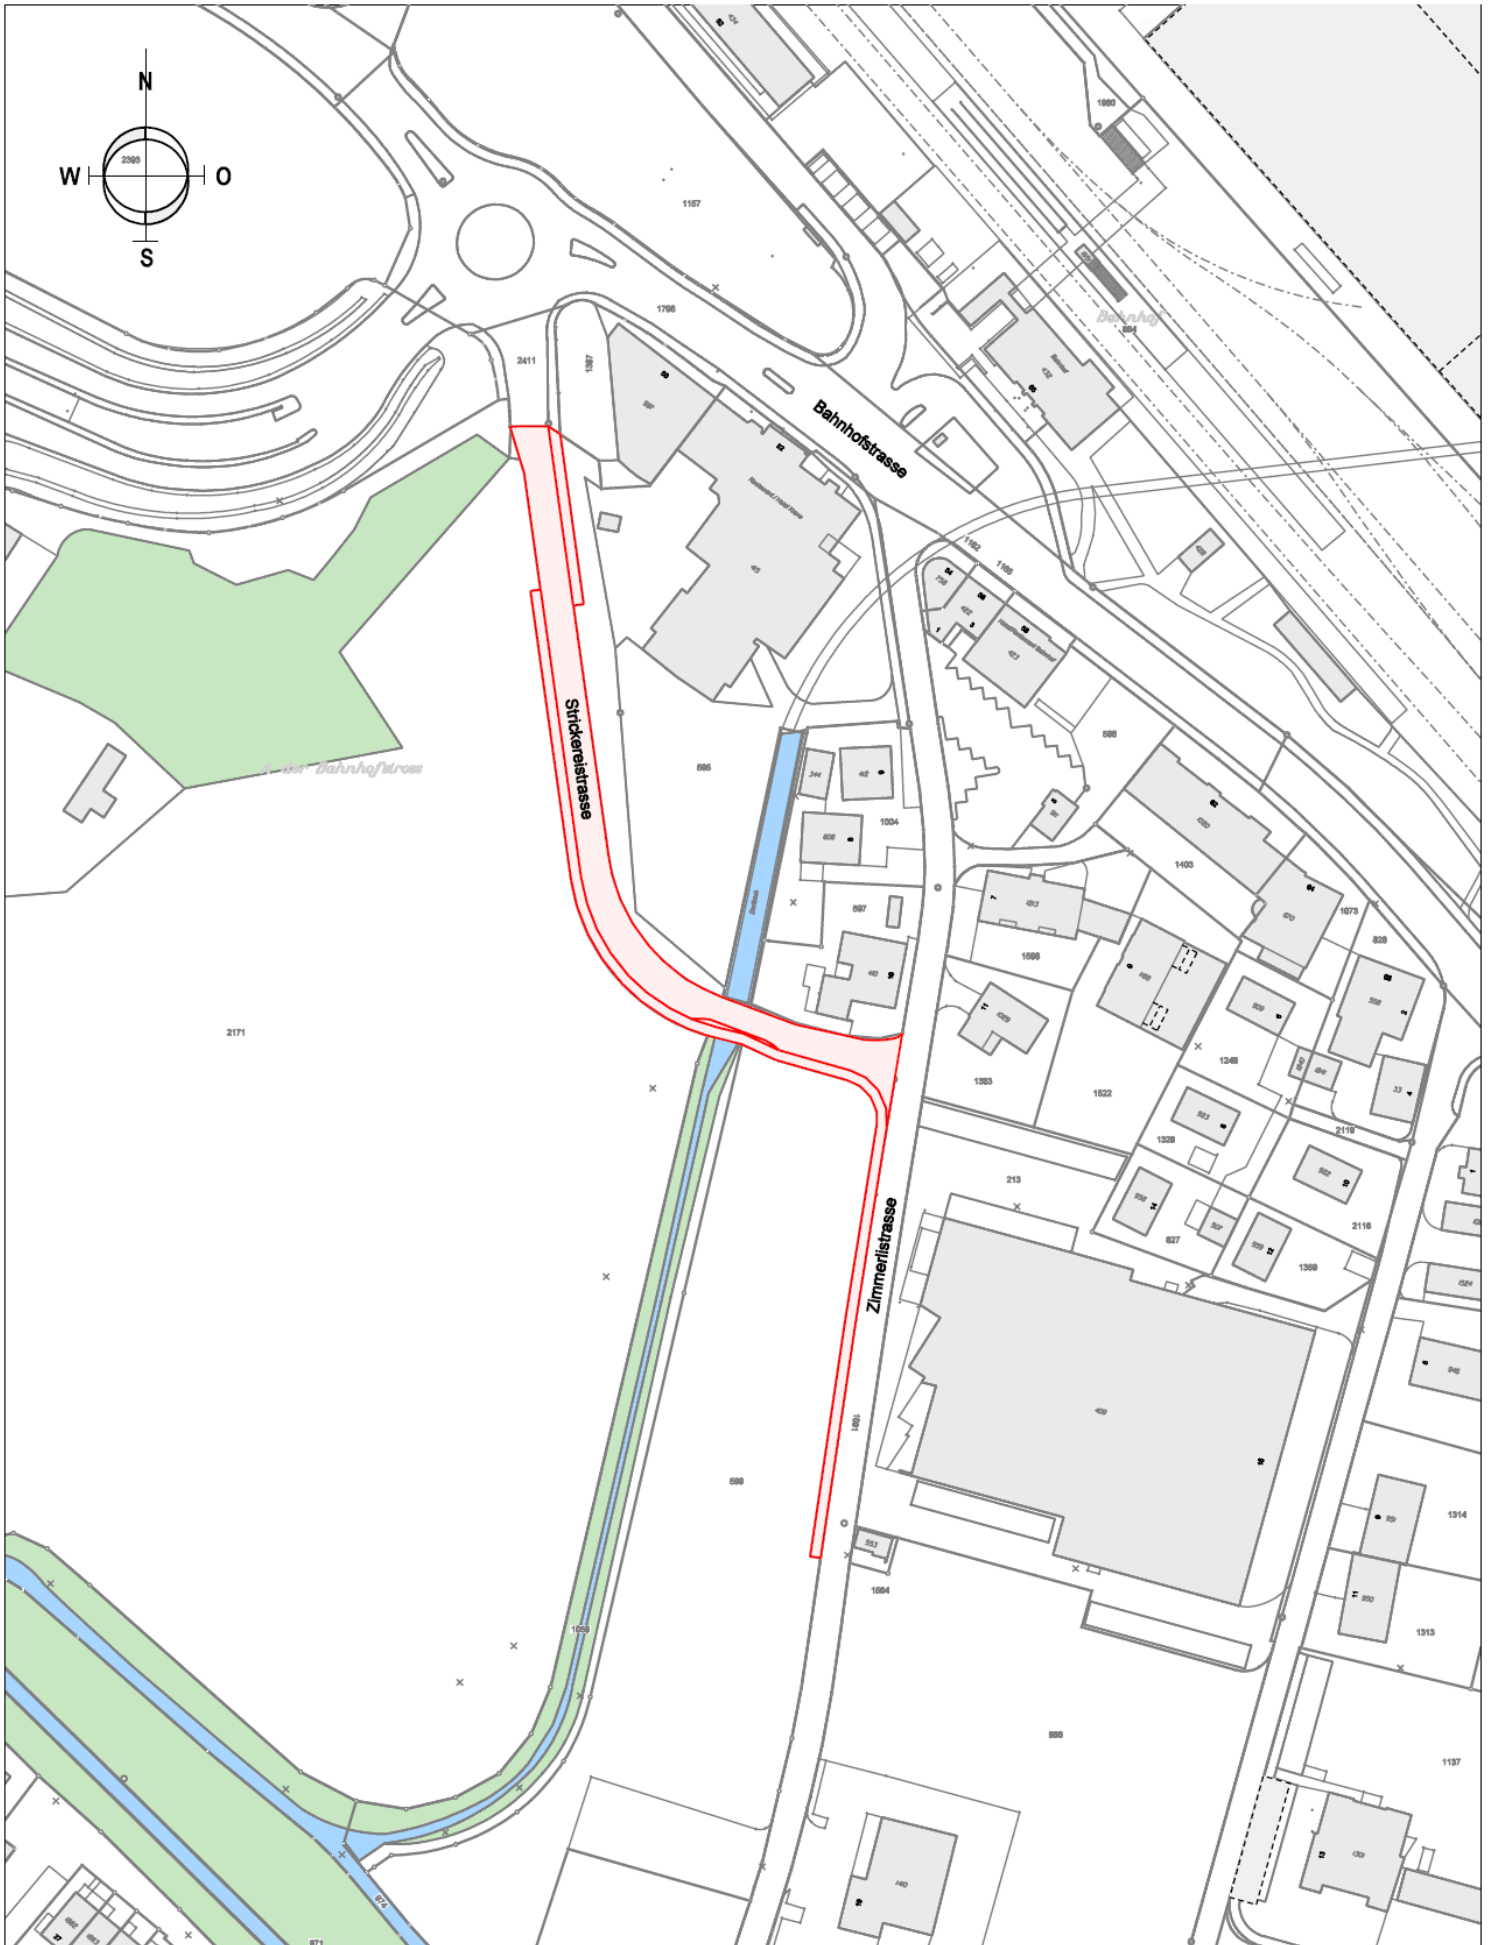

Aarburg
zentral ideal!

Bau Planung Umwelt

Masstab: 1 : 1'500

Datum: 29.07.2009

Visum : Kur

Haftungsausschluss

Für die Richtigkeit und Vollständigkeit
des Planausschnittes wird grundsätzlich
keine Haftung übernommen