



Aarburg

zentral ideal!

Gemeinde Aarburg
Bau Planung Umwelt

Städtchen 37
Postfach 32
4663 Aarburg

Fon 062 787 14 70
Fax 062 787 14 10
E-Mail bpu@aarburg.ch
Web www.aarburg.ch

Publikation im
Allgemeinen Anzeiger
vom 08.10.2009

Sperrung Zimmerlistrasse

Ab **Montag 12. - Freitag 16. Oktober 2009** wird die Zimmerlistrasse infolge Werkleitungsarbeiten auf der Höhe der neuen Strickereistrasse gesperrt. Die Zufahrt von der Bahnhofstrasse ist bis zum Haus Nr. 11 gewährleistet. Die Domotec und alle dahinter liegenden Liegenschaften gelangen während der Sperrung via Frohburgstrasse und Brodheiteristrasse auf die Zimmerlistrasse.


Signalisation während den Bauarbeiten:

Zimmerlistrasse

- von Bahnhofstrasse, Sackgasse nach 100 m
- von Brodheiteristrasse, Sackgasse nach 270 m

Bau Planung Umwelt

Aarburg, 6. Oktober 2009

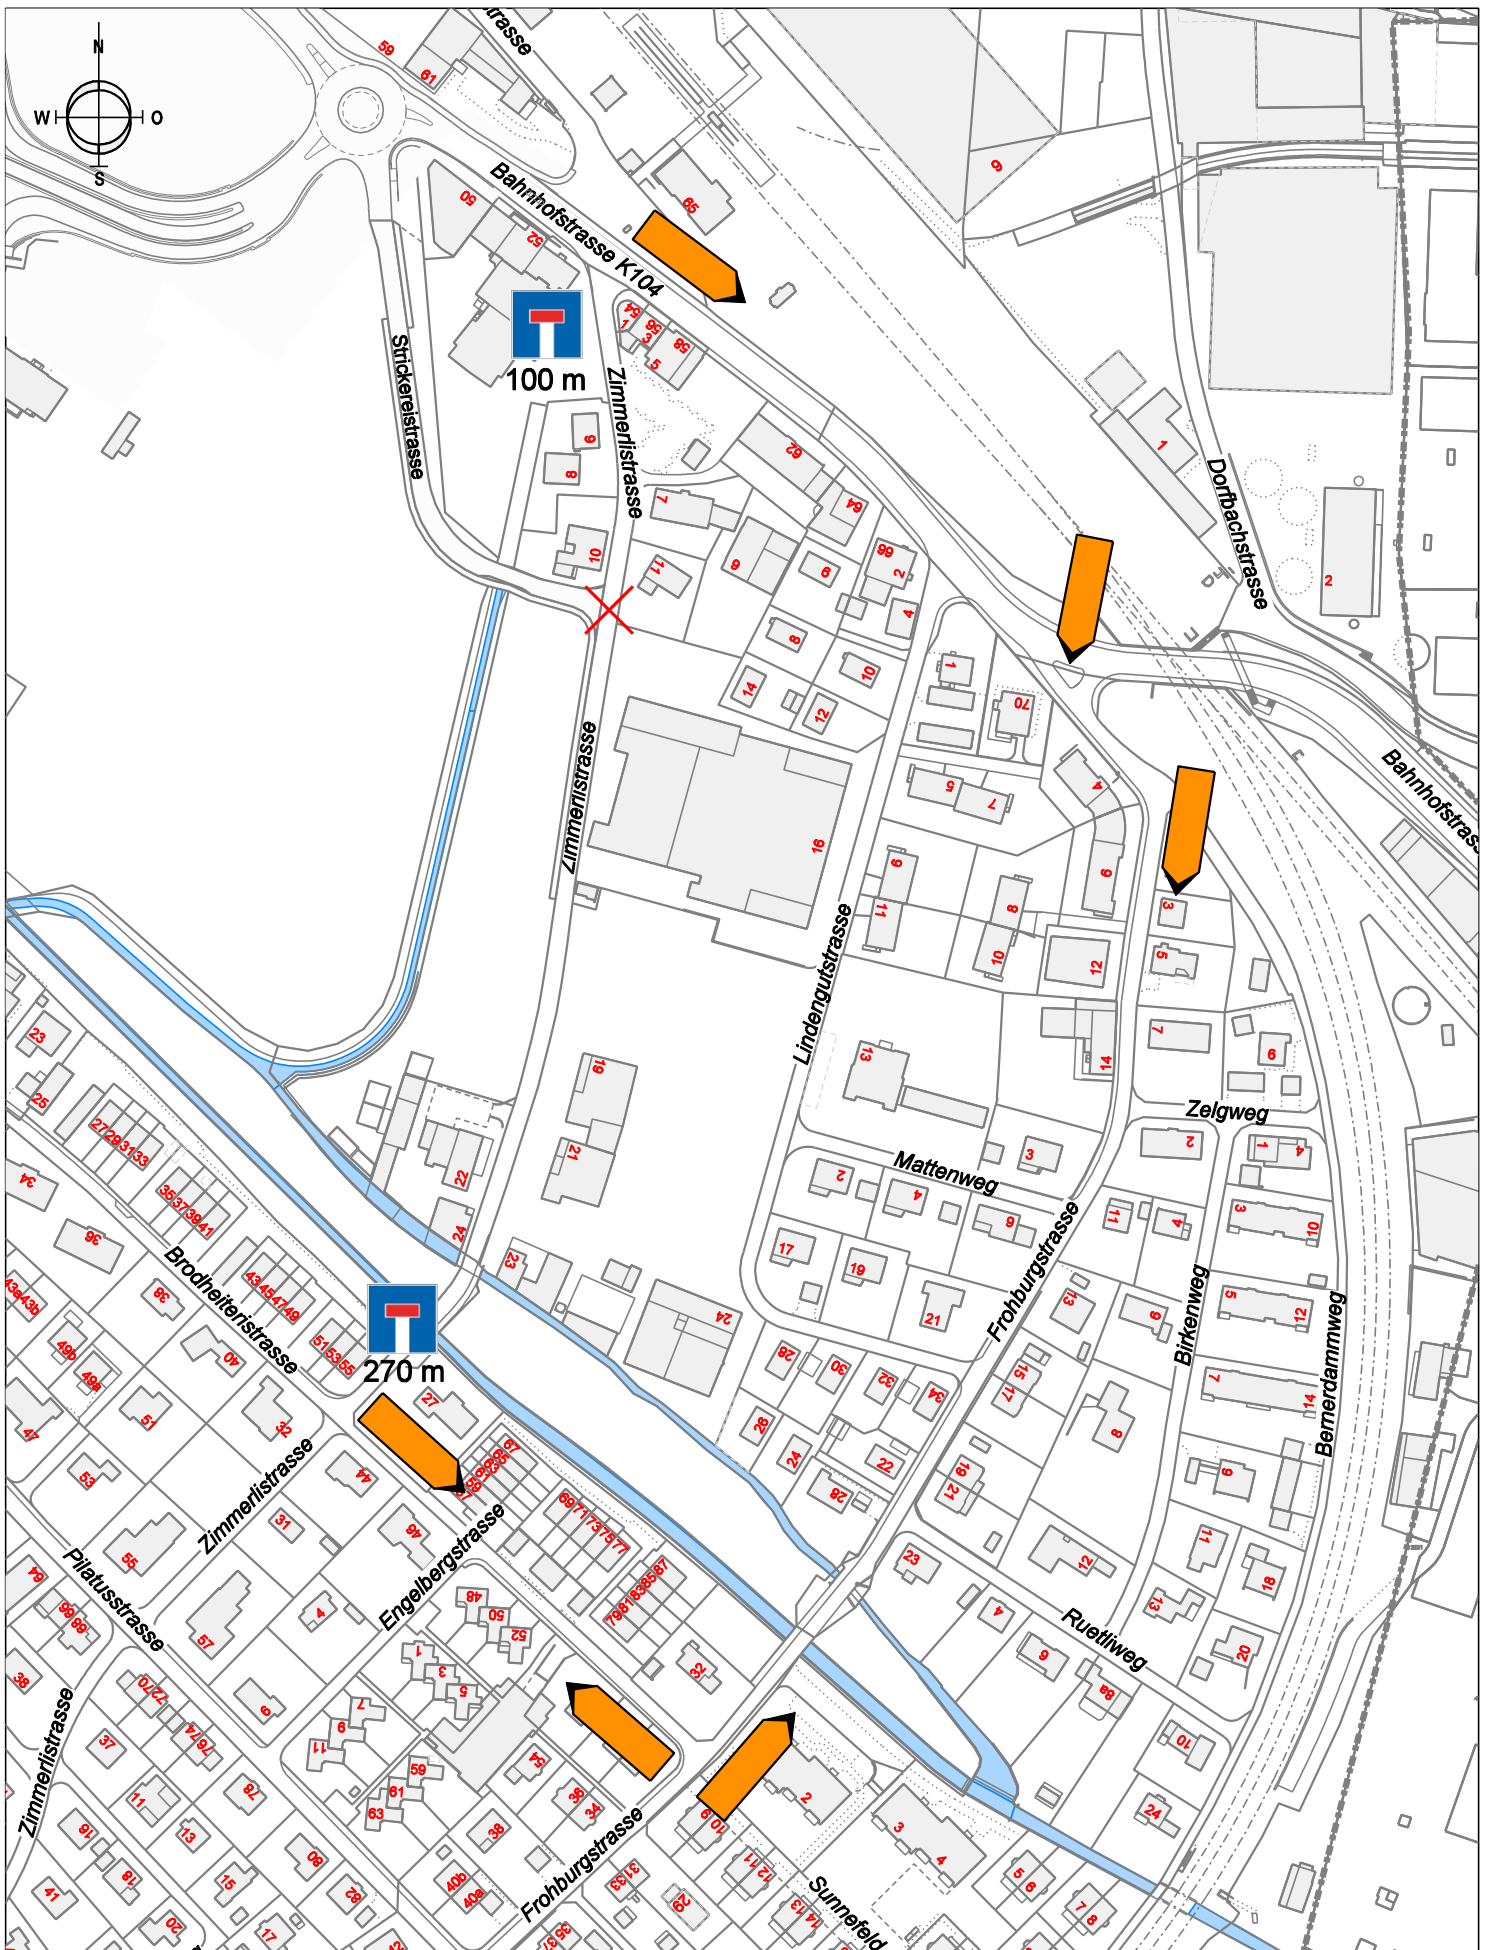

Aarburg
zentral ideal!

Bau Planung Umwelt

Masstab: 1 : 2'500

Datum: 07.10.2009

Visum : Kuprecht

Haftungsausschluss

Für die Richtigkeit und Vollständigkeit
des Planausschnittes wird grundsätzlich
keine Haftung übernommen