




Aarburg

zentral ideal!

Technische Betriebe

Aarburg

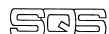

Zertifikat
ISO9001:2000
Register Nr.
16147-01



Betriebsleiter

E-Mail

Telefon

Andres Hilpert

tb@aarburg.ch

062 787 14 50

**Amtliche Publikation
im Allgemeinen Anzeiger
vom 5. November 2009**

Werkleitungsbau Pilatusstrasse

Ab Montag **9. November bis Anfang Dezember 2009** werden die Werkleitungen Gas, Elektrisch und Wasser im Abschnitt **Alte Zofingerstrasse 1 bis Pilatusstrasse 18** in der Pilatusstrasse erneuert.

Während dieser Zeit ist die Pilatusstrasse in diesem Abschnitt für jeglichen Verkehr gesperrt. Die Umleitung erfolgt via Alte Zofingerstrasse/ Bornstrasse respektive Bornstrasse/ Brodheiterstrasse.

Die Zufahrt zu den Liegenschaften am Mühlemattweg ist gewährleistet.

Signalisation während den Bauarbeiten:

Pilatusstrasse Einmündung Alte Zofingerstrasse bis Pilatusstrasse Haus Nr. 18


- Allgemeines Fahrverbot

Pilatusstrasse

- von Bornstrasse, Sackgasse nach 50 m

Technische Betriebe

Aarburg, 30. Oktober 2009

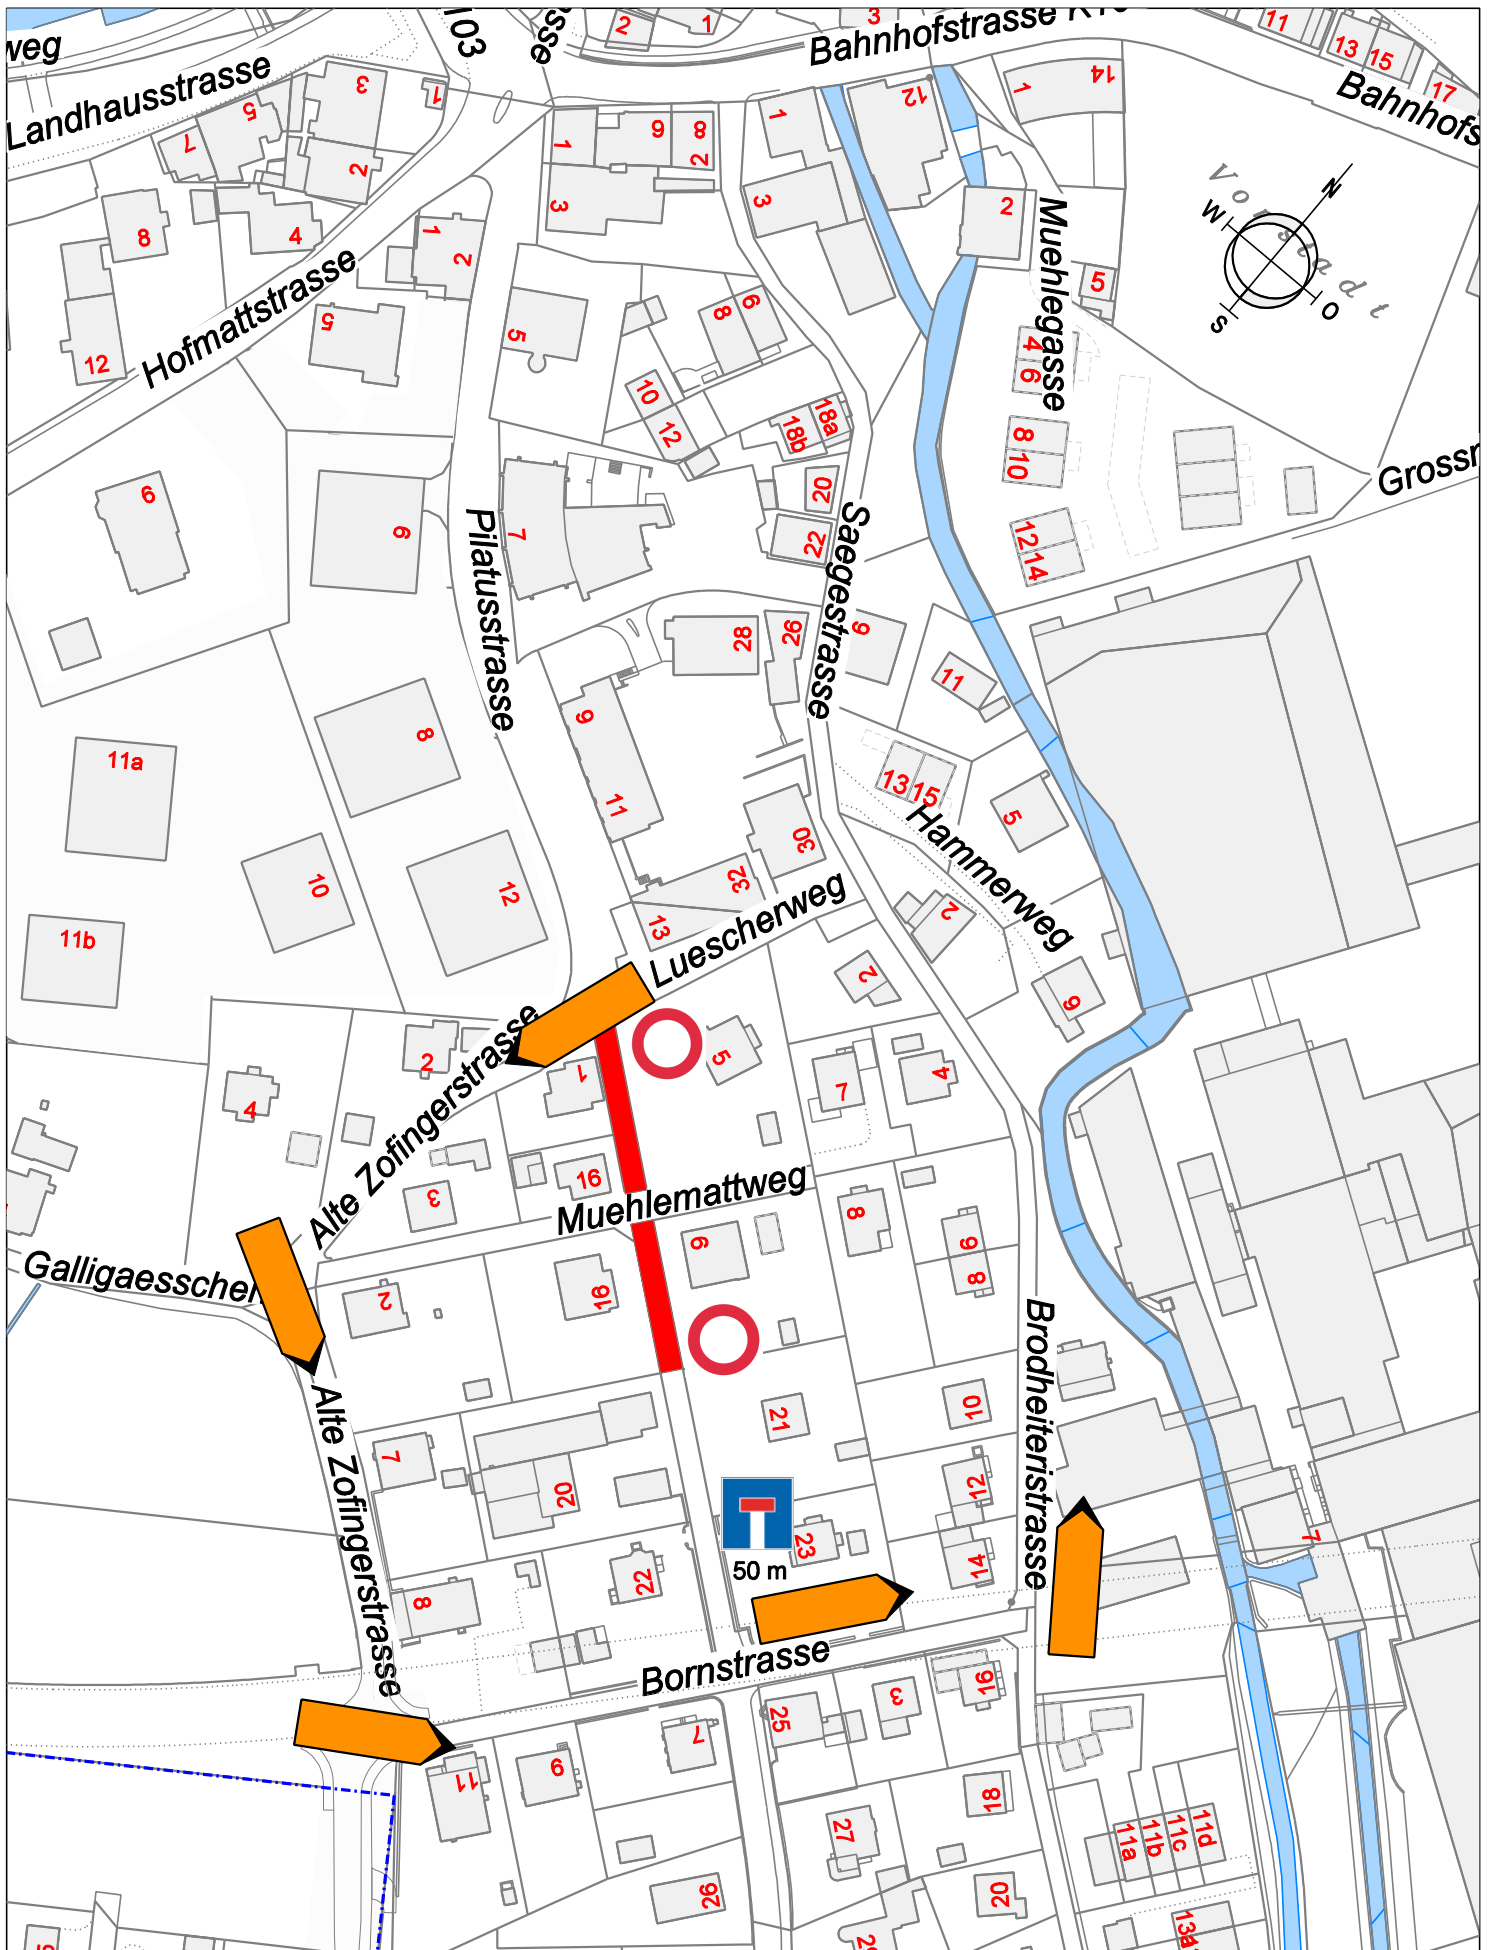

Aarburg
zentral ideal!

Technische Betriebe
4663 Aarburg

Masstab: 1 : 1'500

Datum: 30.10.2009

Visum : Kur

Haftungsausschluss

Für die Richtigkeit und Vollständigkeit
des Planausschnittes wird grundsätzlich
keine Haftung übernommen