



Aarburg

zentral ideal!

Gemeinde Aarburg
Bau Planung Umwelt

Städtchen 37
Postfach 32
4663 Aarburg

Fon 062 787 14 70
Fax 062 787 14 10
E-Mail bpu@aarburg.ch
Web www.aarburg.ch

Amtliche Publikation
im Allgemeinen Anzeiger vom 22. September 2011

Verkehrsbeschränkung infolge Deckbelagsersatz Bifangstrasse

Ab Montag den 26. September bis ca. 30. September 2011, wird an der Bifangstrasse der Deckbelag durch die Firma STA, Olten erneuert.


Während diesen Belagsarbeiten wird die Bifangstrasse teilweise nur einspurig befahrbar sein. Der Verkehr wird mittels entsprechender Signalisation und Verkehrslotsen lokal umgeleitet. Es ist mit Behinderungen und kürzeren Wartezeiten zu rechnen. Während den Bauarbeiten sind sämtliche Parkplätze entlang der Bifangstrasse gesperrt. Fussgänger können das bestehende Trottoir benutzen.

Der Einbau des Deckbelages ist witterungsabhängig. Bei schlechter Witterung wird der Belagseinbau entsprechend aufgeschoben.

Bitte passen Sie Ihr Fahrverhalten vernünftig an und fahren Sie langsam!

Aarburg, 22. September 2011

Abt. Bau Planung Umwelt

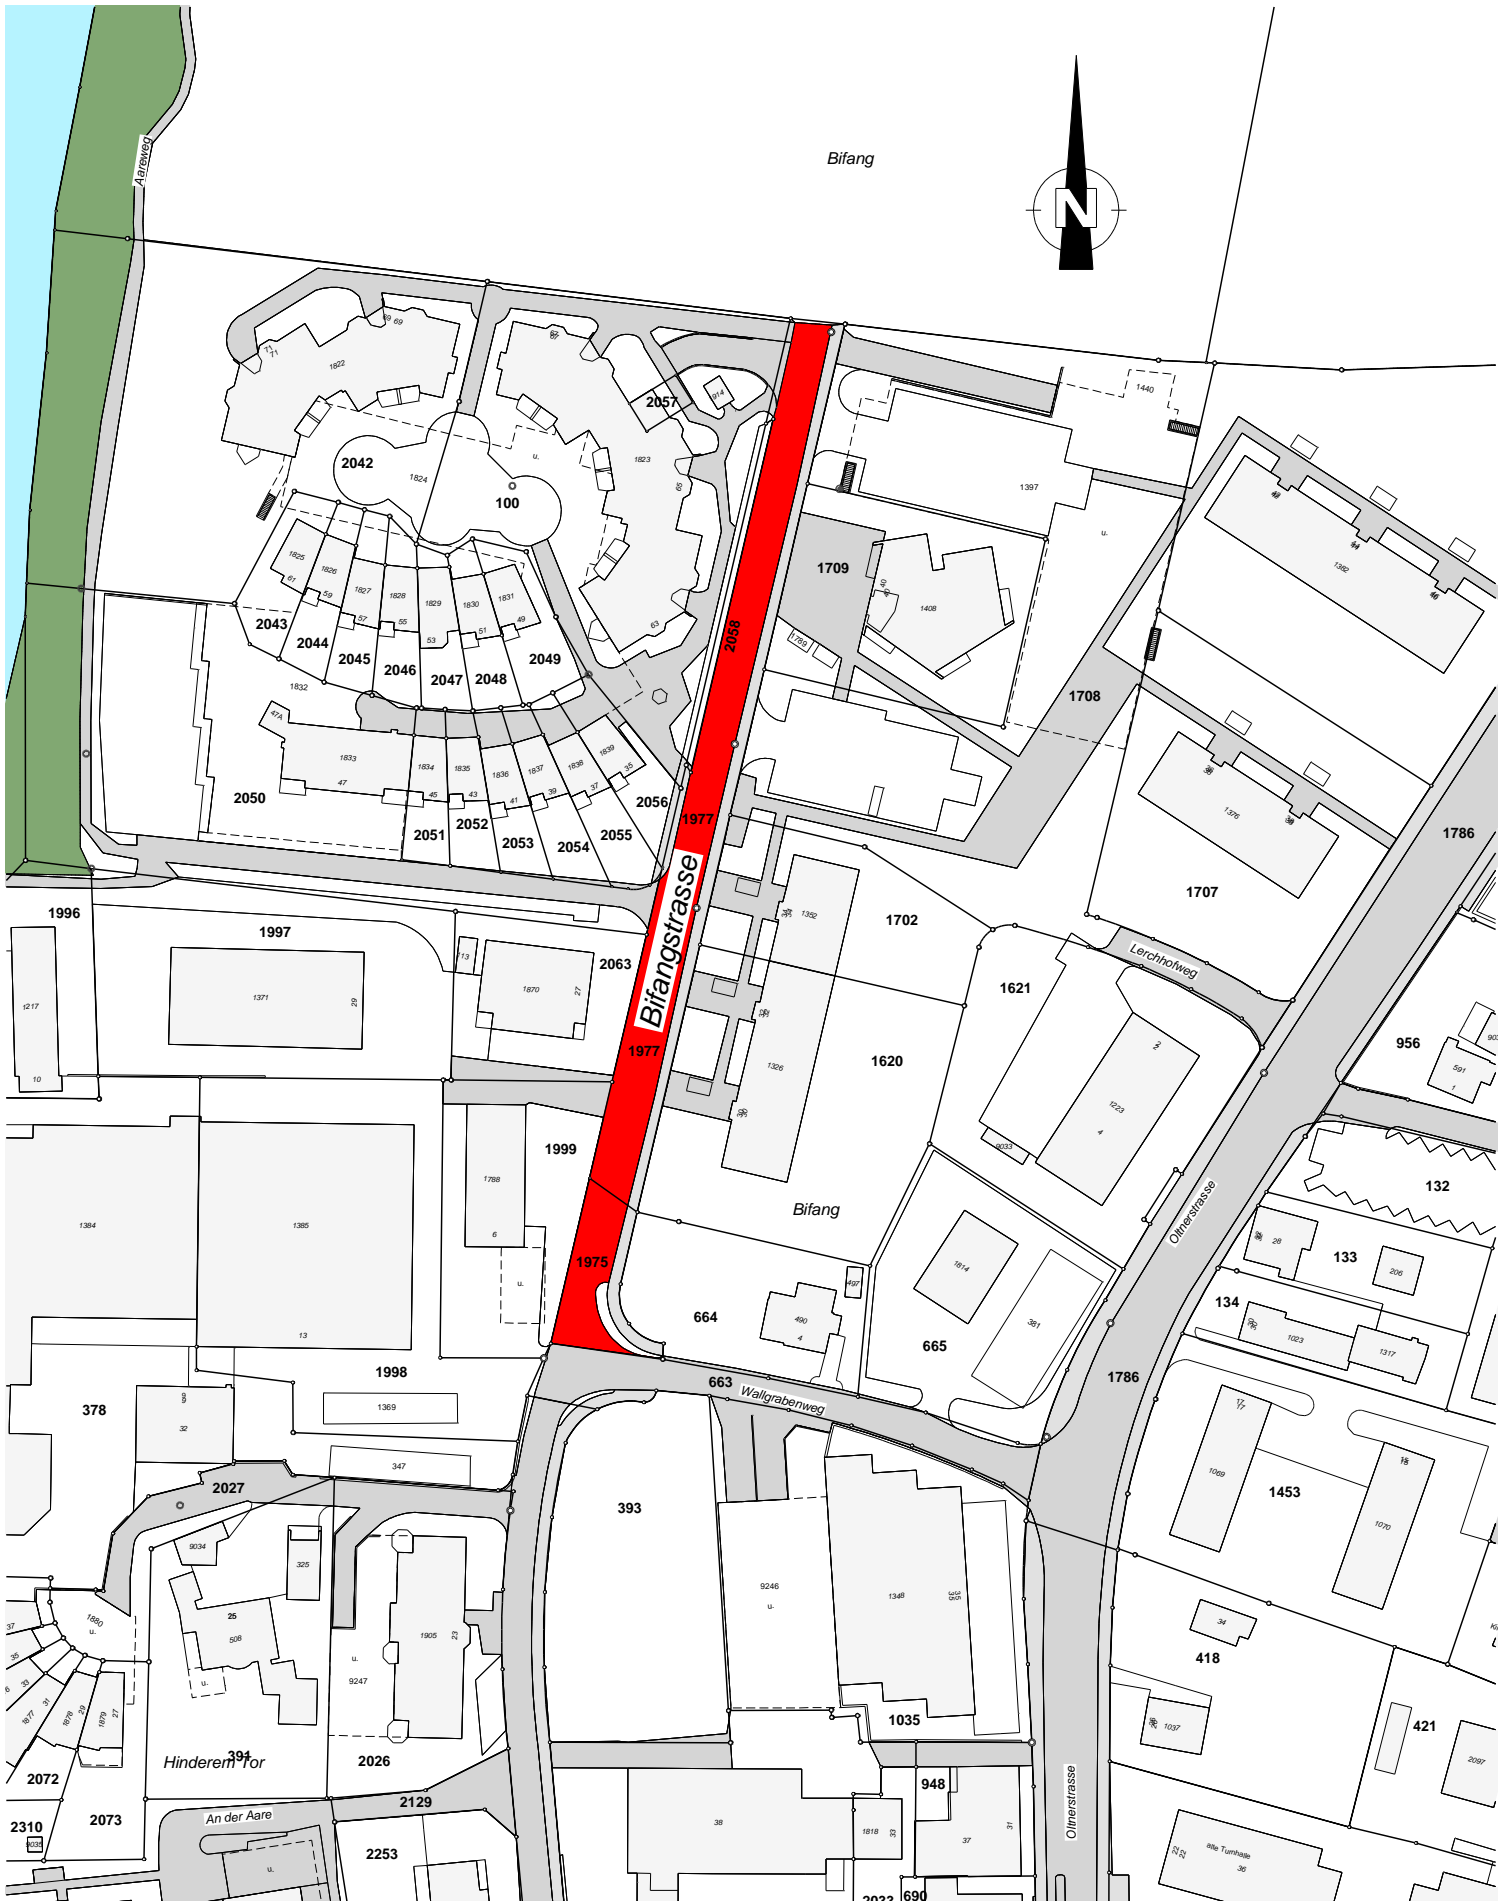

Aarburg
zentral ideal!

Bau Planung Umwelt

Deckbelagersatz Bifangstrasse

Situation 1:1'000

Haftungsausschluss

Für die Richtigkeit und Vollständigkeit des Planausschnittes wird grundsätzlich keine Haftung übernommen

Massstab: 1:1'000

Datum: 22.09.2011

Visum: SD