Kanton Aargau | Gemeinde Aarburg

Kreisel Bahnhofstrasse - Lindengutstrasse

Kalibervergrösserung

Vorprojekt 2024

Vorabzug

Situation 1:200

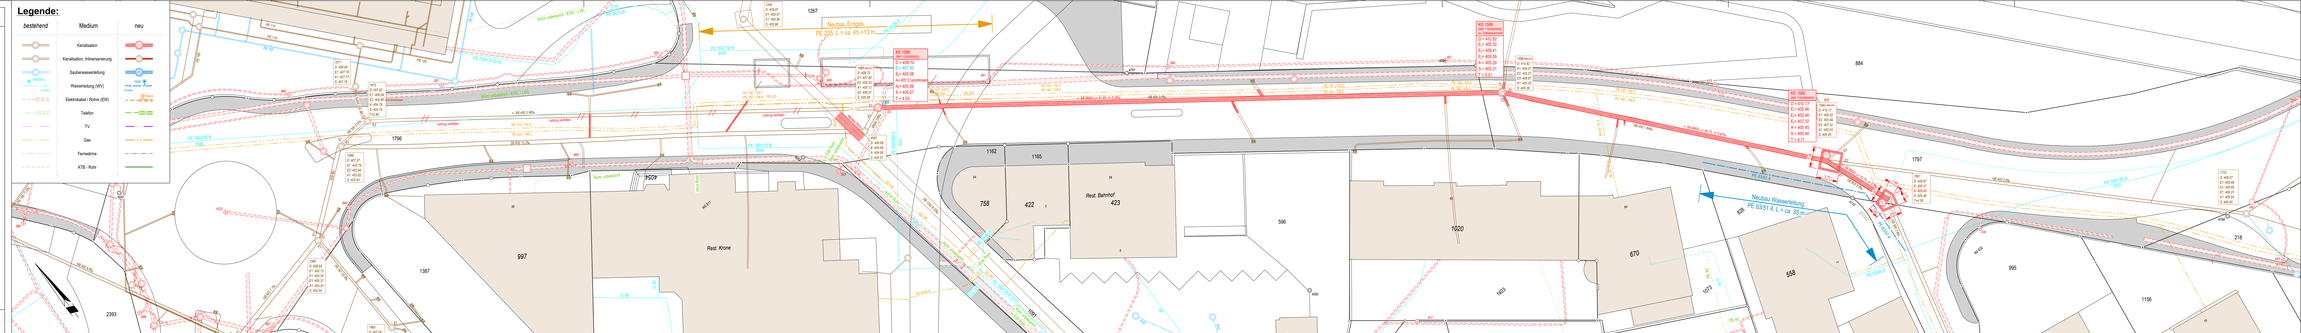

Hinweis zu Werkleitungen

Die bestehenden Werkleitungen sind gemäss uns vorliegenden Unterlagen eingetragen.
Die eingetragenen Leitungen haben informellen Charakter.
Vor der Bauausführung hat sich die Unternehmung bei den zuständigen
Stellen / Werken nach Lage und Tiefe der vorhandenen Leitungen zu erkunden.

5080 Hochdorf
Bellevueweg 27
Telefon: 056 / 733 33 55

5734 Reinach
Am Marktplatz 2

5600 Lenzburg
Stägmatt 6a

5703 Seon
Obertorfstr. 11

5034 Suhr
Tramstrasse 11

4800 Zofingen
Fornasiarstr. 2b

Flury Bauingenieure AG
Dipl. Ingenieure ETH / SIA
Planer, Pat. Ingenieur Gleinstein
www.flurag.ch info@flurag.ch

Index	Datum	Bezeichnung	Dau	Kont	Sign	GL
A	20.12.2024	Neuanfertigung	kw	ab	M	
B						
C						
D						
E						

Format:	594 x 297 mm	EDV-Projekt / Zeichnung:	01_Situation 2x4
Pld Datum:	20.12.2024		
Anfertigung:		Projekt:	30.4663.5002
Plan Nr.:	01	Index:	A