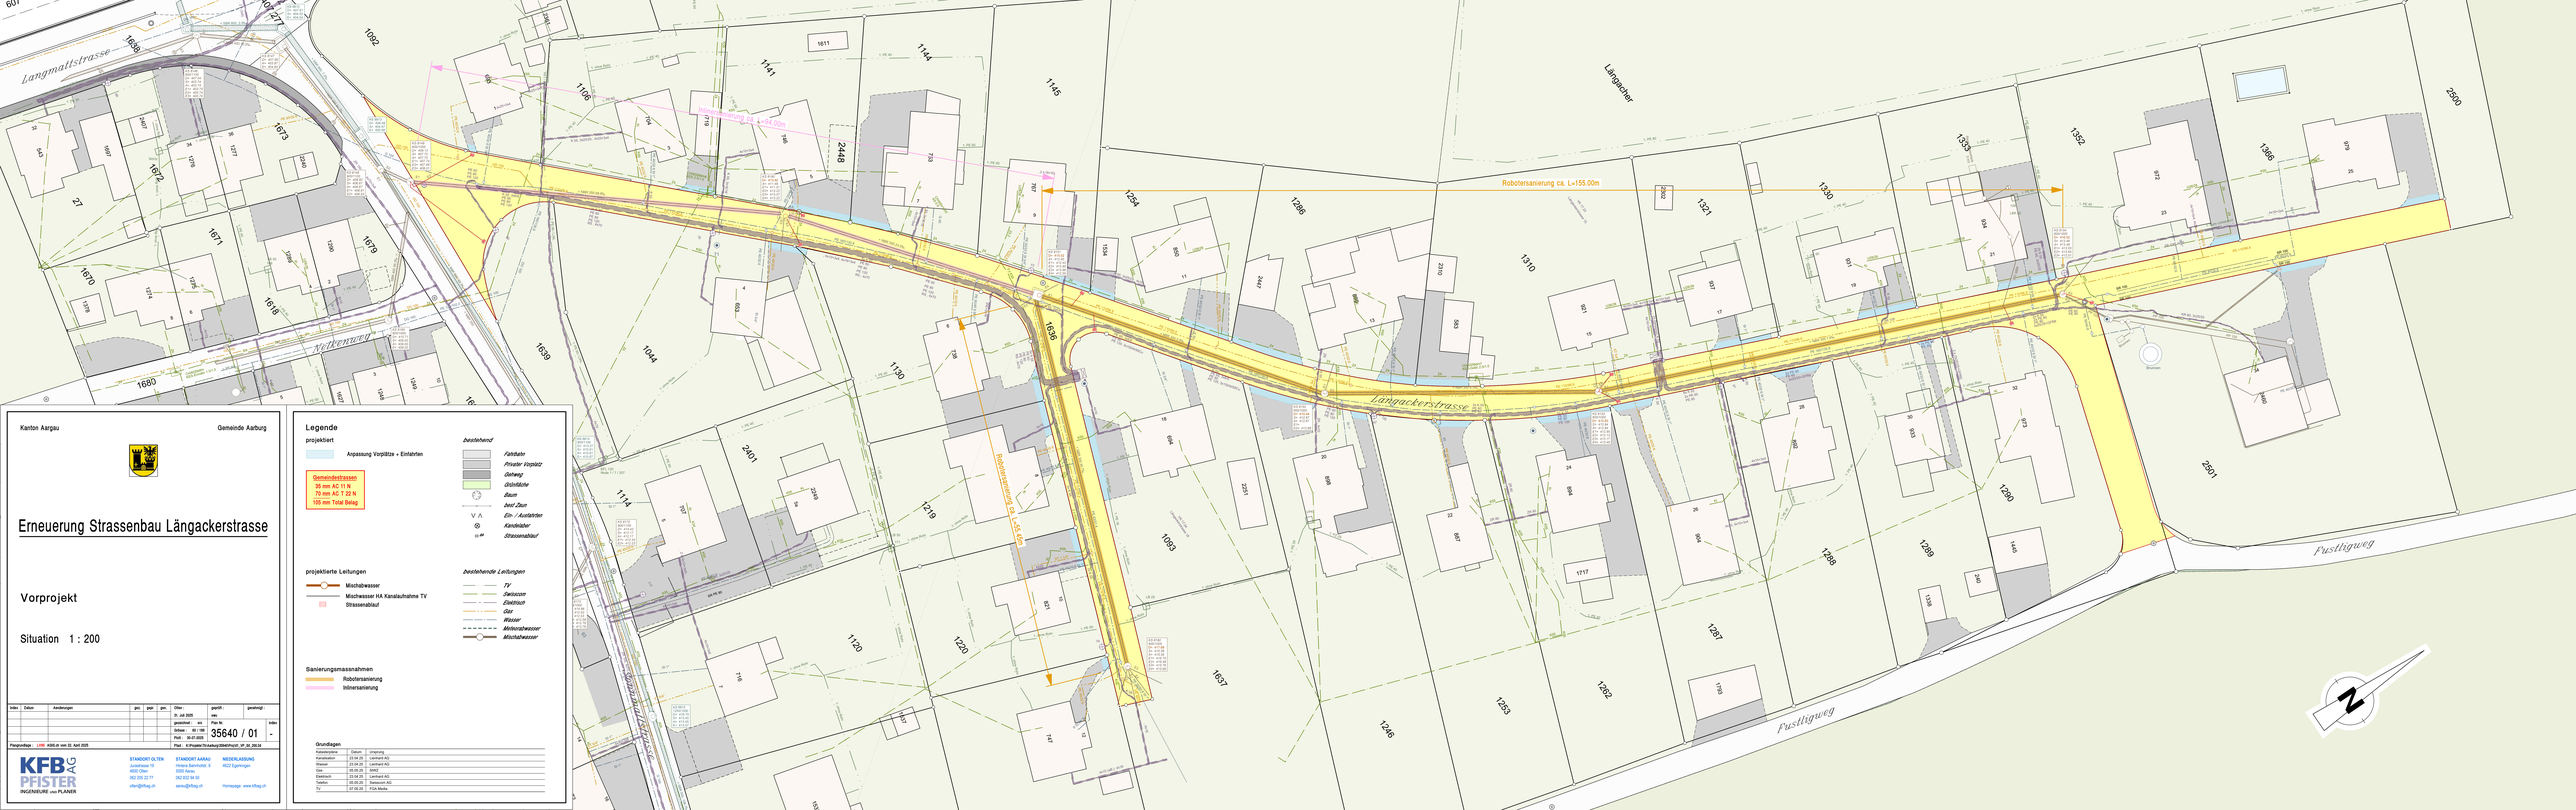

Kanton Aargau

Gemeinde Aarburg

Erneuerung Strassenbau Längackerstrasse

Vorprojekt

Situation 1 : 200

Index	Datum	Änderungen	gez.	gep.	gm.

Ortsplan : 31. Juli 2025
gezeichnet : ws
Grösse : 92 / 189
Pad : BLC.2025
Plan N: 35640 / 01
Index: -
gezeichnet :
geändert :
gestempelt :

Pangyordnungs : LV95 AVS0.03 vom 22. April 2025
Plad : K:\Projekte\TIUkarbeg\35640\Pad\01_VP_SK.2dw

KFB AG
PFISTER
INGENIEURE und PLANER

STANDORT OLTEN
Jurastrasse 19
4600 Olten
062 205 23 77
olten@kfbag.ch

STANDORT AARAU
Hintere Bahnhofstr. 8
5000 Aarau
062 822 94 60
aarau@kfbag.ch

NIEDERLASSUNG
4622 Egerkingen

Homepage: www.kfbag.ch

Legende

projektiert

Anpassung Vorplätze + Einfahrten

Gemeindestrassen
35 mm AC 11 N
70 mm AC T 22 N
105 mm Total Belag

bestehend

- Fahrbahn
- Privater Vorplatz
- Gehweg
- Grünfläche
- Baum
- best. Zaun
- Ein- / Ausfahrten
- Kandelaber
- Strassenablauf

projektierte Leitungen

- Mischwasser
- Mischwasser HA Kanalaufnahme TV
- Strassenablauf

bestehende Leitungen

- TV
- Swisscom
- Elektrizität
- Gas
- Wasser
- Meteorwasser
- Mischwasser

Sanierungsmassnahmen

- Roboterrsanierung
- Inlinersanierung

Grundlagen

Kataloginhalte	Datum	Ursprung
Kanalisation	23.04.25	Lanmark AG
Wasser	23.04.25	Lanmark AG
Gas	05.05.25	SWG
Elektrizität	05.05.25	Lanmark AG
Telefon	05.05.25	Swisscom AG
TV	07.05.25	FGA Media