

Legende

projektiert

- Grünfläche
- Anpassung Vorplätze + Einfahrten

Gemeindestrassen

- 35 mm AC 11 N
- 70 mm AC T 22 N
- 105 mm Total Belag

Gehweg

- 30 mm AC 8 N, B 70/100
- 60 mm AC T 16 N, B 70/100
- 90 mm Total Belag

bestehend

- Fahrbahn
- Privater Vorplatz
- Gehweg
- Grünfläche
- Baum
- best. Zaun
- Eir- / Ausfahrten
- Kandelaßer
- Strassenablauf

projektierte Leitungen

- Mischabwasser
- Mischwasser HA Kanalaufnahme TV
- Strassenablauf

bestehende Leitungen


- TV
- Swisscom
- Elektrisch
- Gas
- Wasser
- Meteorabwasser
- Mischabwasser

Sanierungsmassnahmen

- Robotersanierung

Grundlagen

Kategorie	Datum	Ursprung
Kanalisation	24.06.25	Lienhard AG
Wasser	24.06.25	Lienhard AG
Gas	01.07.25	GeoPro-System
Elektrisch	24.06.25	Lienhard AG
Telefon	19.06.25	Swisscom AG
TV	13.06.25	FGA Media

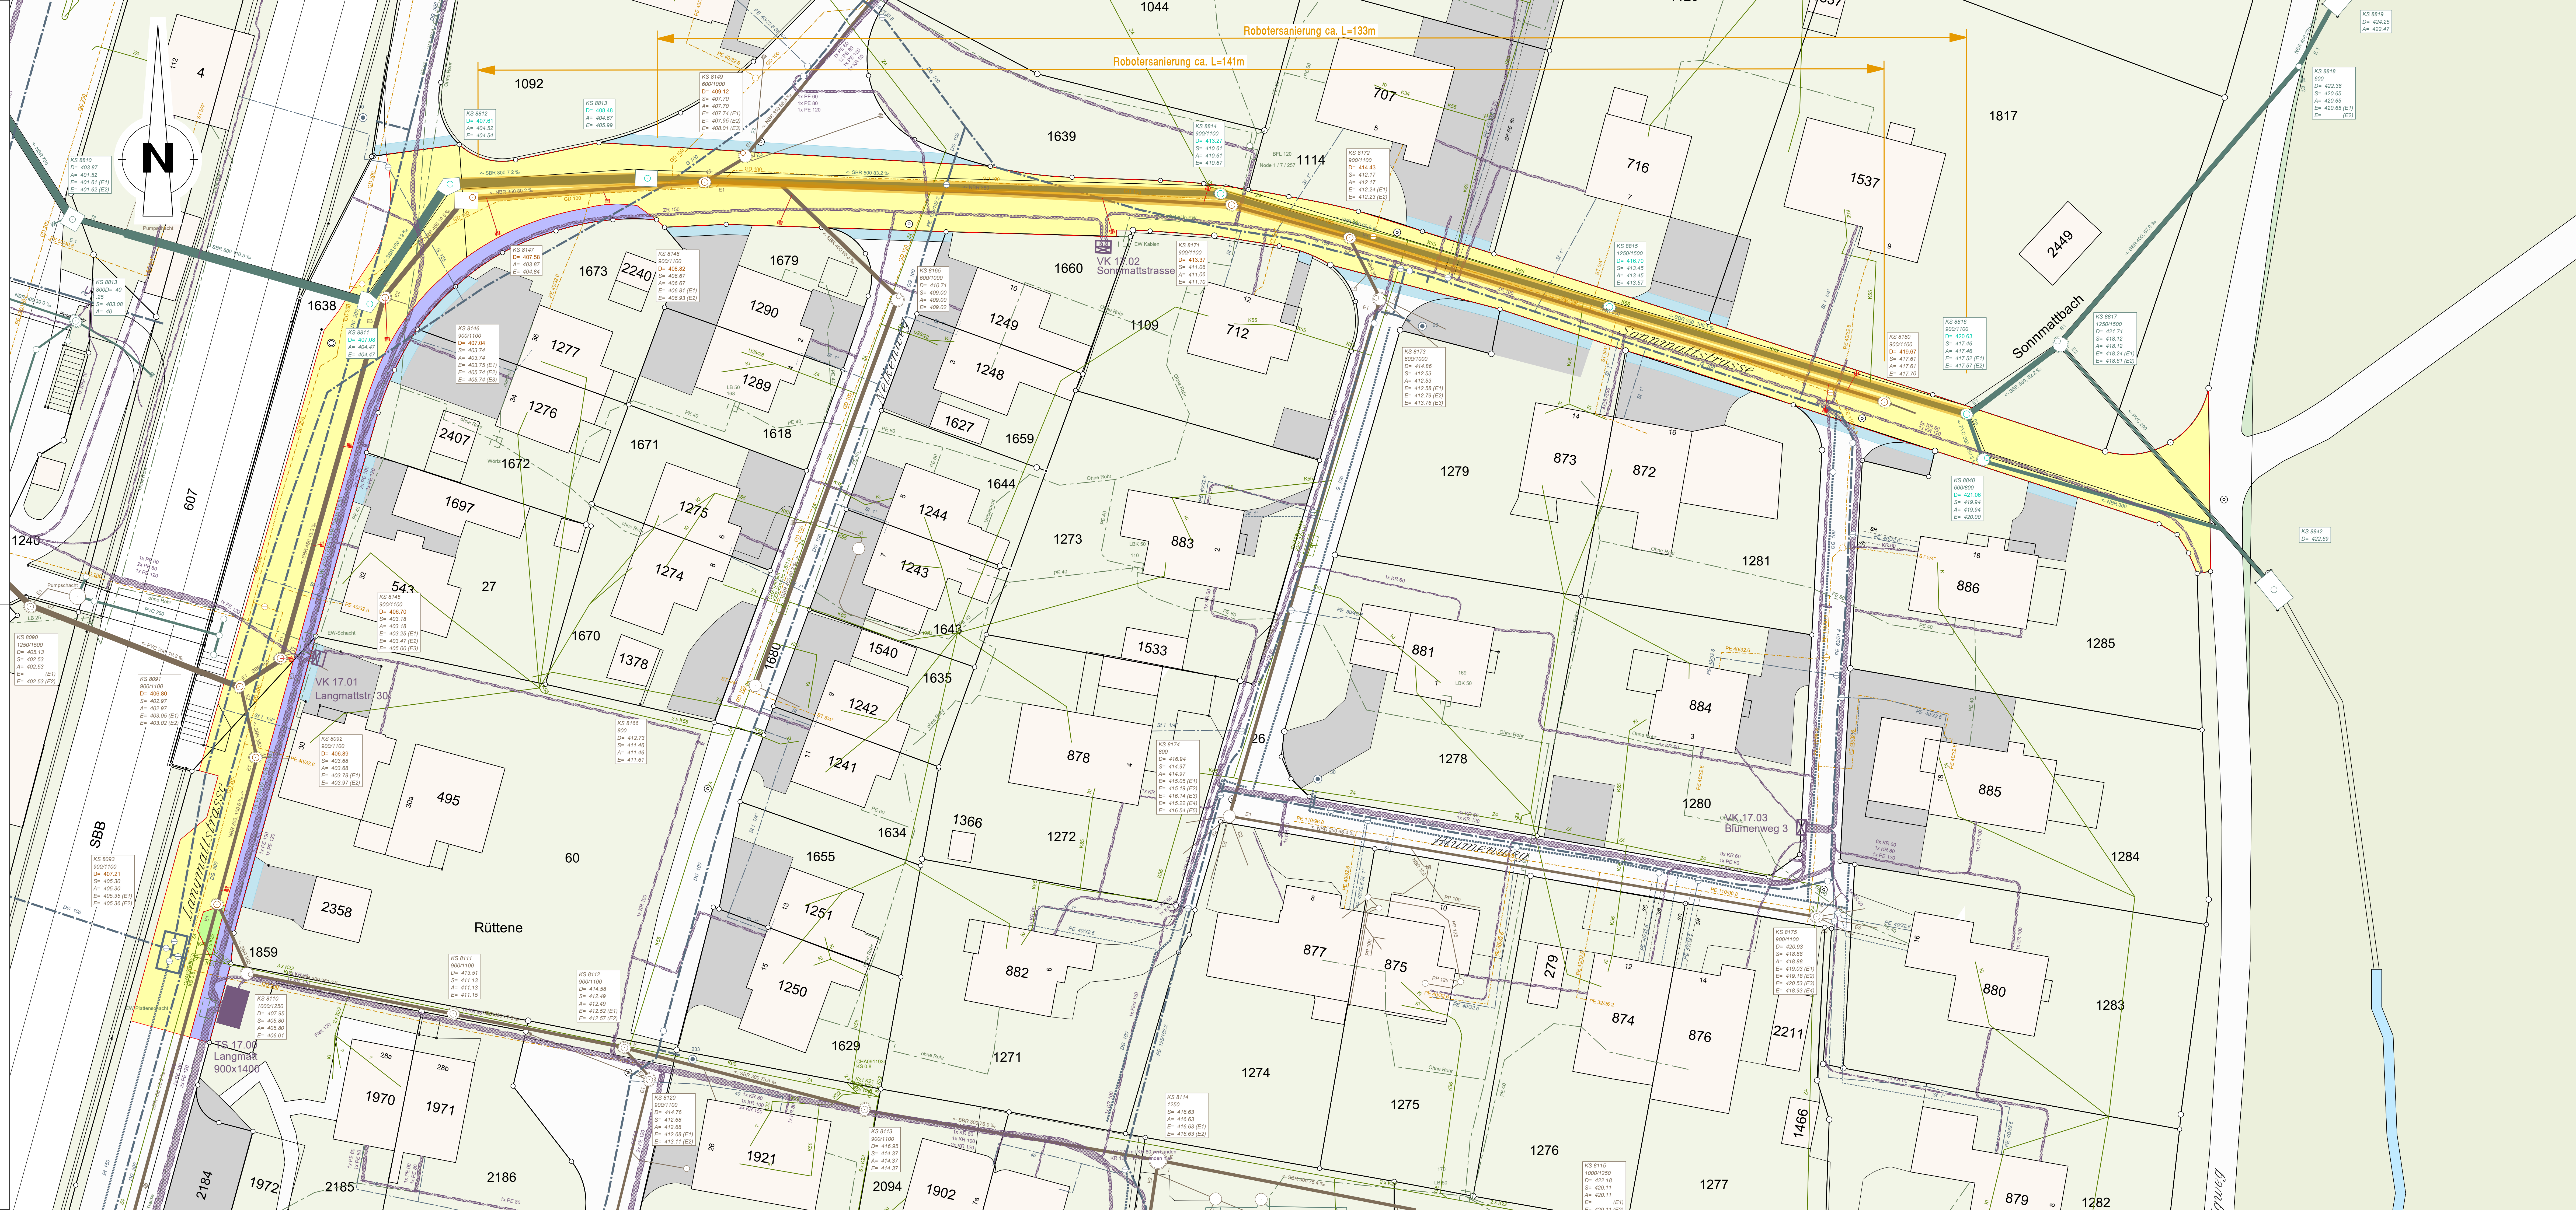

Kanton Aargau

Gemeinde Aarburg



Sanierung Sonnmattstrasse Strasse und Kanalisation

Vorprojekt

Situation 1 : 200

Index	Datum	Änderungen	gzt.	gpr.	gmn.	Offen:	geprüft:	gezeichnet:	Plan Nr.	Index
						St. Jul 2025	sws	sws	35645 / 01	-

Plan Nr.: 35645 / 01

Proj. Nr.: 30-07-2025

Proj. Name: K-ProjektTV Aarburg 2024/Proj 01_VP_Sit_200.0d

Standort Olten: Jurastrasse 19, 4600 Olten, 052 265 22 77, olten@kfbag.ch

Standort Aarau: Hintere Bahnhofstr. 6, 5000 Aarau, 061 823 94 50, aarau@kfbag.ch

Niederlassung: 4822 Eggenklingen, 052 265 22 77, nider@kfbag.ch

Homepage: www.kfbag.ch

KFB AG
PFISTER
INGENIEURE UND PLANER